
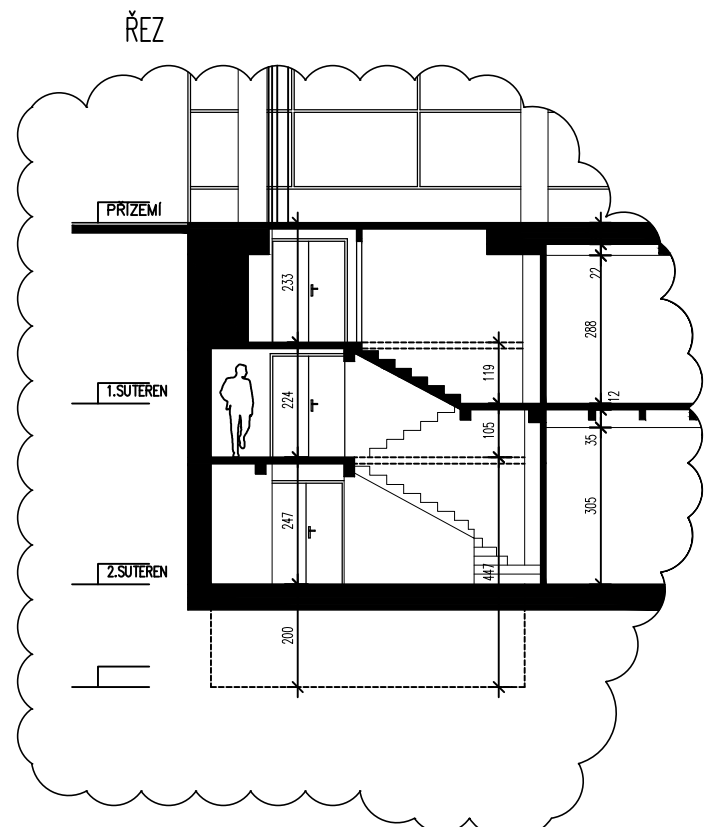


NÁRODNÍ č. 36
1.PP

NÁRODNÍ č. 36 CHARVÁTOVA č. 10 - 1.PP

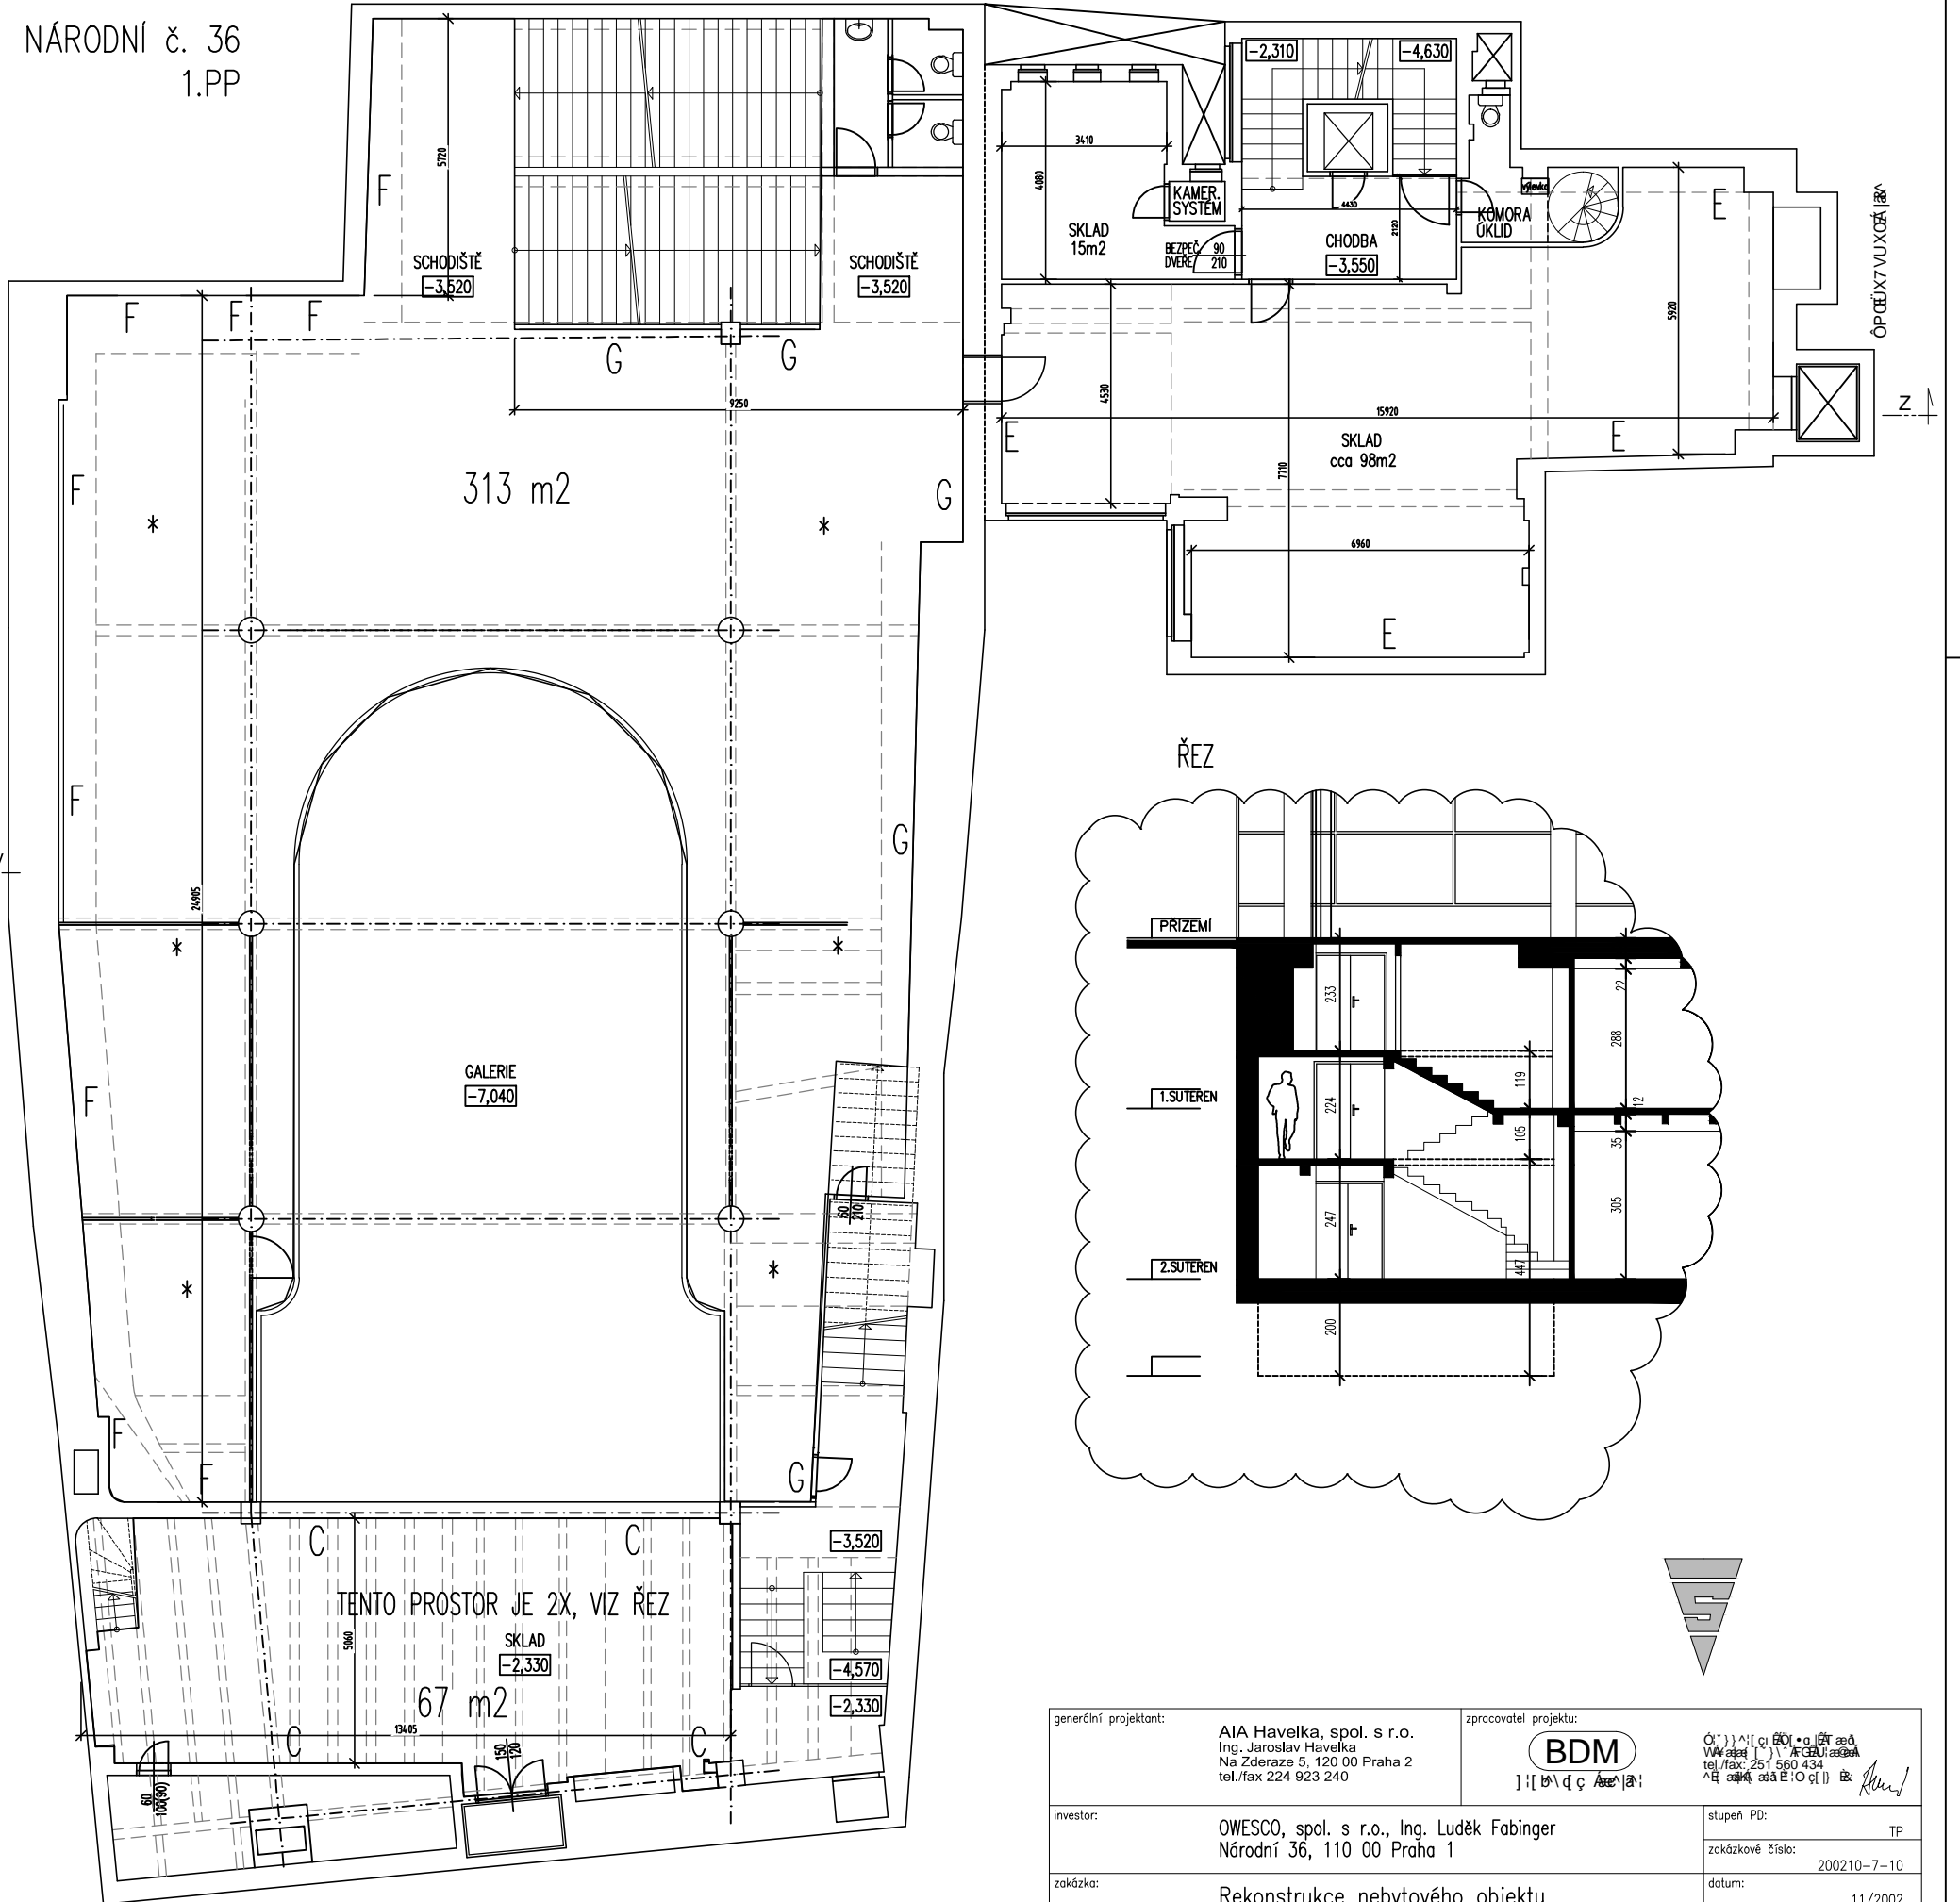

generální projektant:	AIA Havelka, spol. s r.o. Ing. Jaroslav Havelka Na Zderaze 5, 120 00 Praha 2 tel./fax 224 923 240	zpracovatel projektu:	BDM Ing. Jaroslav Havelka tel./fax 251 560 434
investor:	OWESCO, spol. s r.o., Ing. Luděk Fabinger Národní 36, 110 00 Praha 1	stupeň PD:	TP
zakázka:	Rekonstrukce nebytového objektu Národní 36, Charvátova 10, Praha 1 Dokumentace současného stavu	zakázkové číslo:	200210-7-10
výkres:	1.SUTEREN (1. PP) -3,520/-3,550	datum:	11/2002
		stavební objekt:	
		měřítko:	1:100
		formát:	4 A4
		část dokumentace:	D
		číslo výkresu:	
		profese:	AS
			2

1 s.