
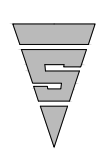


NÁRODNÍ č. 36
2.PP

CHARVÁTOVA č. 10 - 2.PP

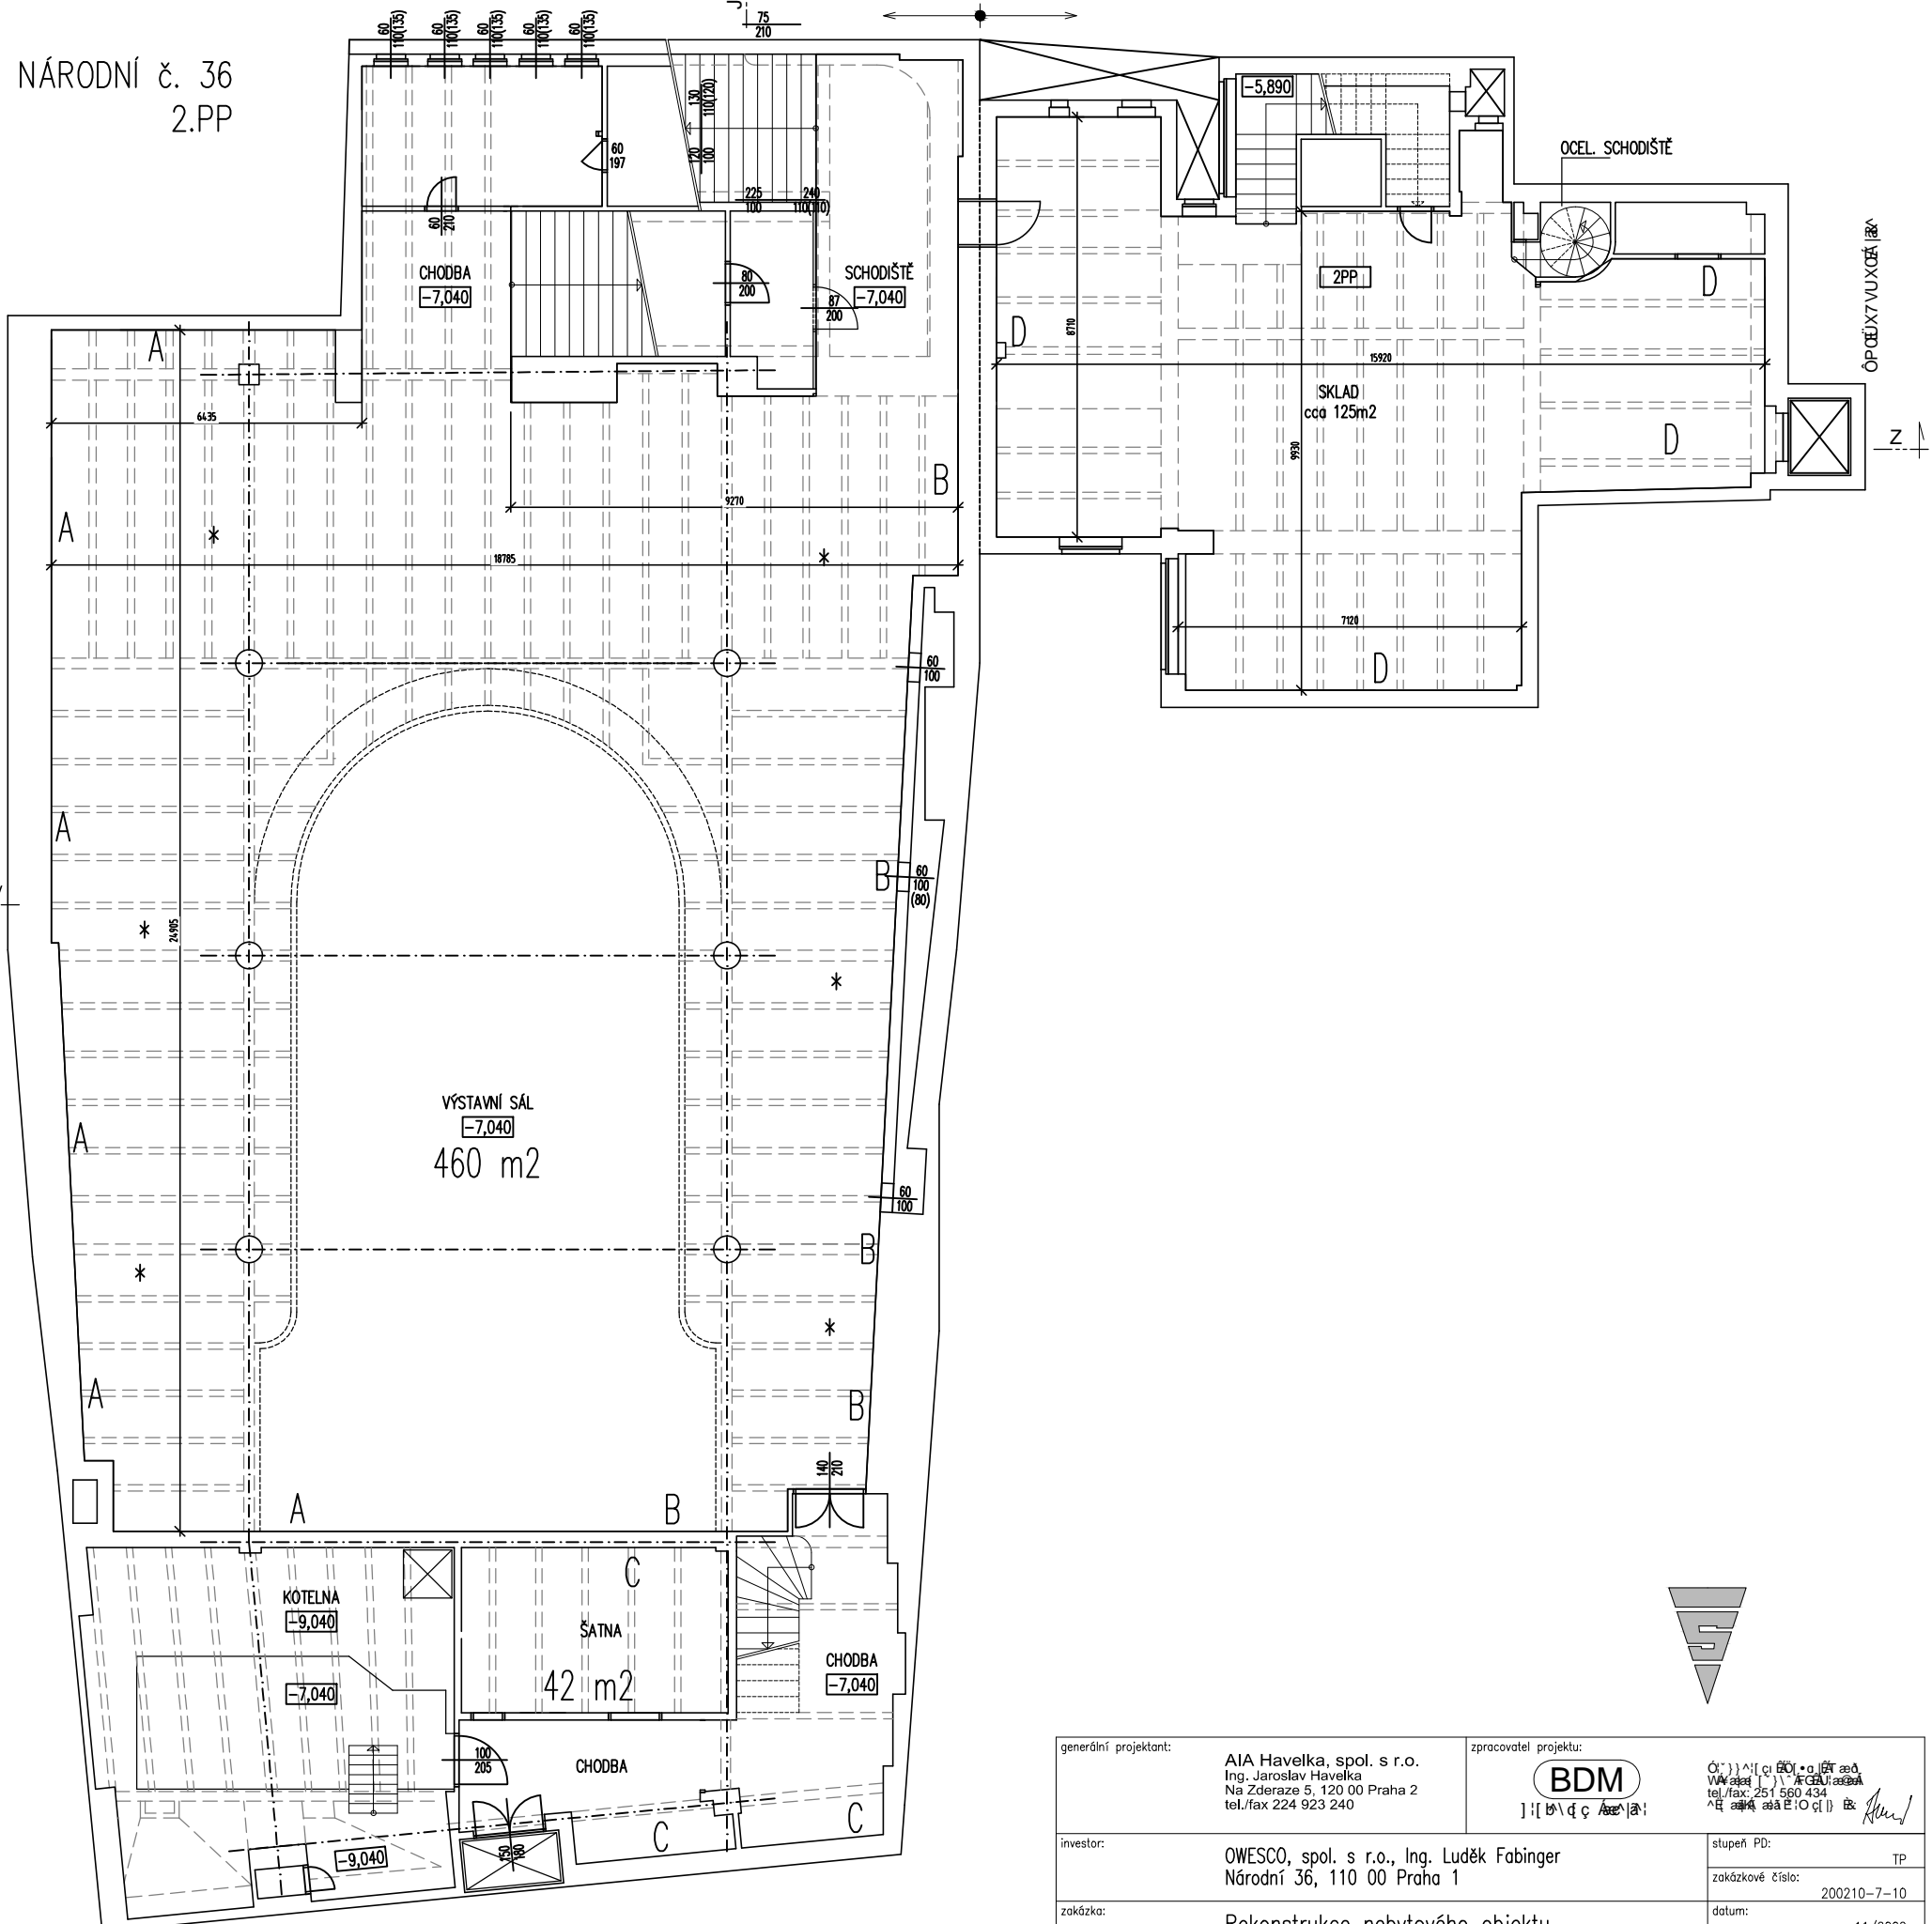

generální projektant:	AIA Havelka, spol. s r.o. Ing. Jaroslav Havelka Na Zderaze 5, 120 00 Praha 2 tel./fax 224 923 240	zpracovatel projektu:	BDM Ing. Jaroslav Havelka Na Zderaze 5, 120 00 Praha 2 tel./fax 224 923 240
investor:	OWESCO, spol. s r.o., Ing. Luděk Fabinger Národní 36, 110 00 Praha 1	stupeň PD:	TP
zakázka:	Rekonstrukce nebytového objektu Národní 36, Charvátova 10, Praha 1 Dokumentace současného stavu	zakázkové číslo:	200210-7-10
výkres:	2.SUTEREN (2. PP) -7,040/-7,150	datum:	11/2002
		stavební objekt:	
		měřítko:	1:100
		formát:	4 A4
		část dokumentace:	číslo výkresu:
		D	
		profese:	AS
			1

70000 1:100

